


幕張第3駐車場配置図

花見川区幕張町5丁目417番275

1,875.8㎡

幕張第4駐車場

シャルマン幕張

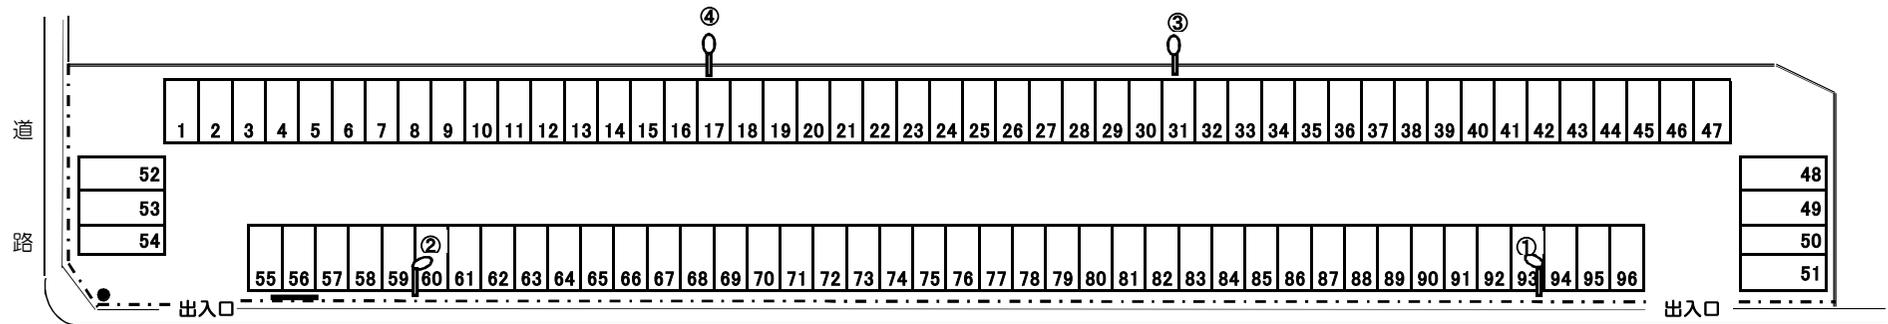

若葉緑地

県立幕張総合高等学校看護科専攻科

関東医療学園関東鍼灸専門学校

若葉緑地