


# 真砂第2駐車場配置図

美浜区真砂1丁目20番1  
2,428.0㎡

真砂第1団地

真砂1丁目

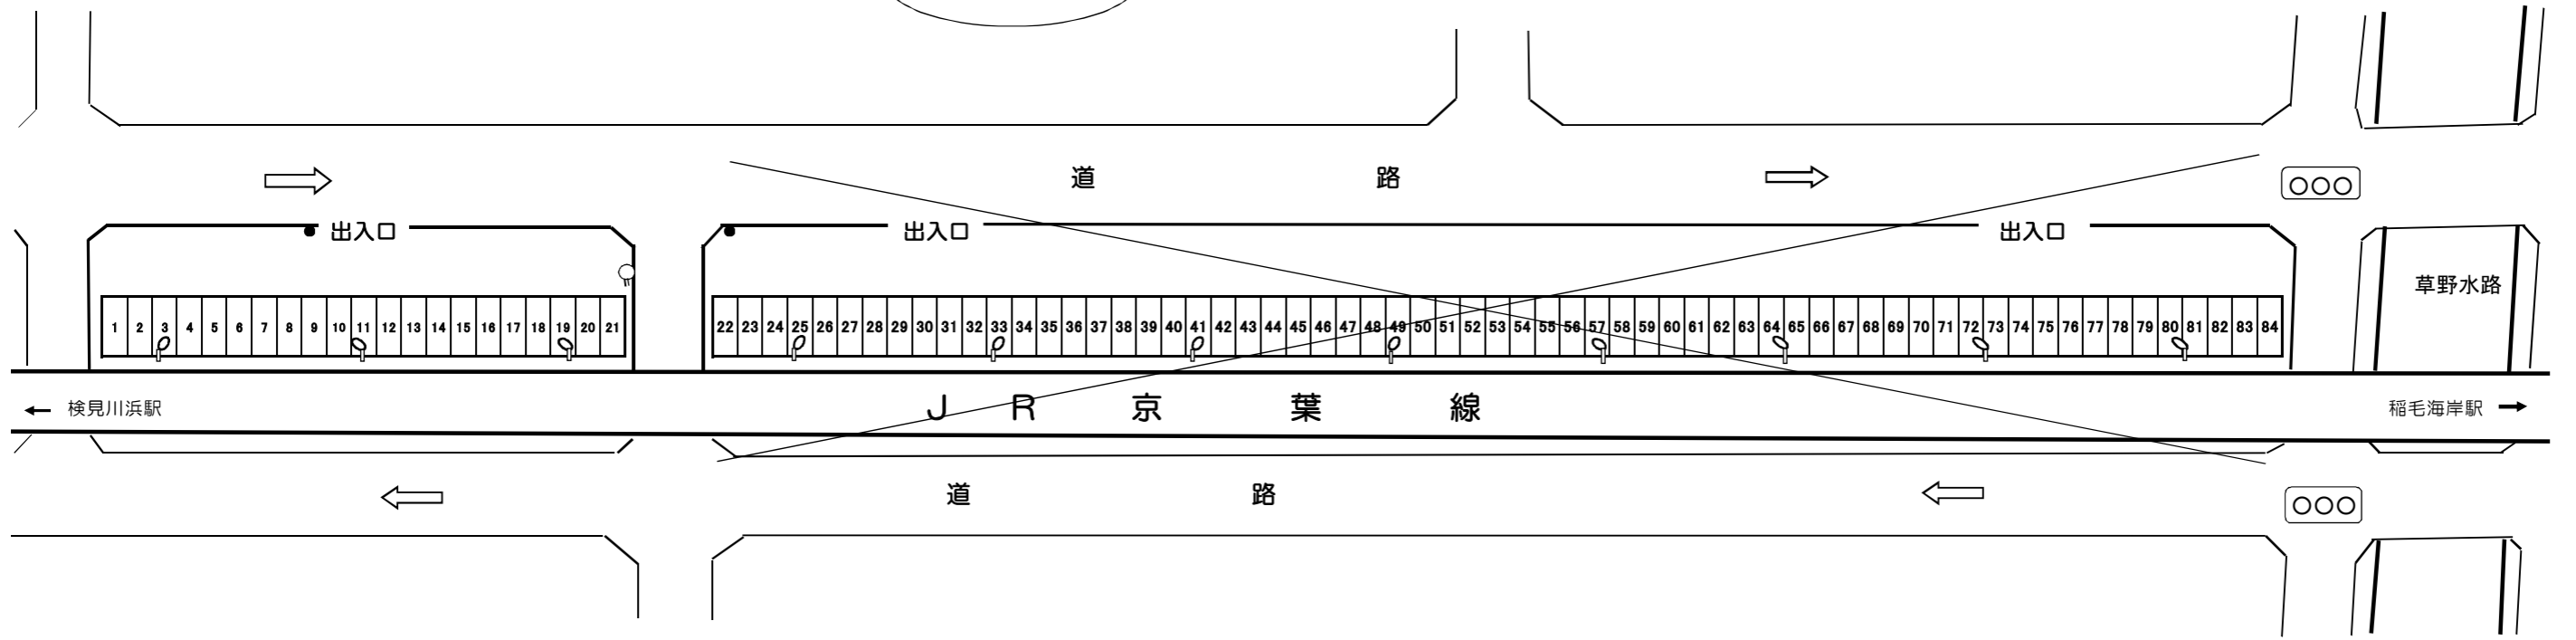

磯辺1丁目