


稲毛陸橋駐車場配置図

美浜区稲毛海岸2丁目1番425地先

1,697.0㎡

パット稲毛A館

稲毛海岸公園

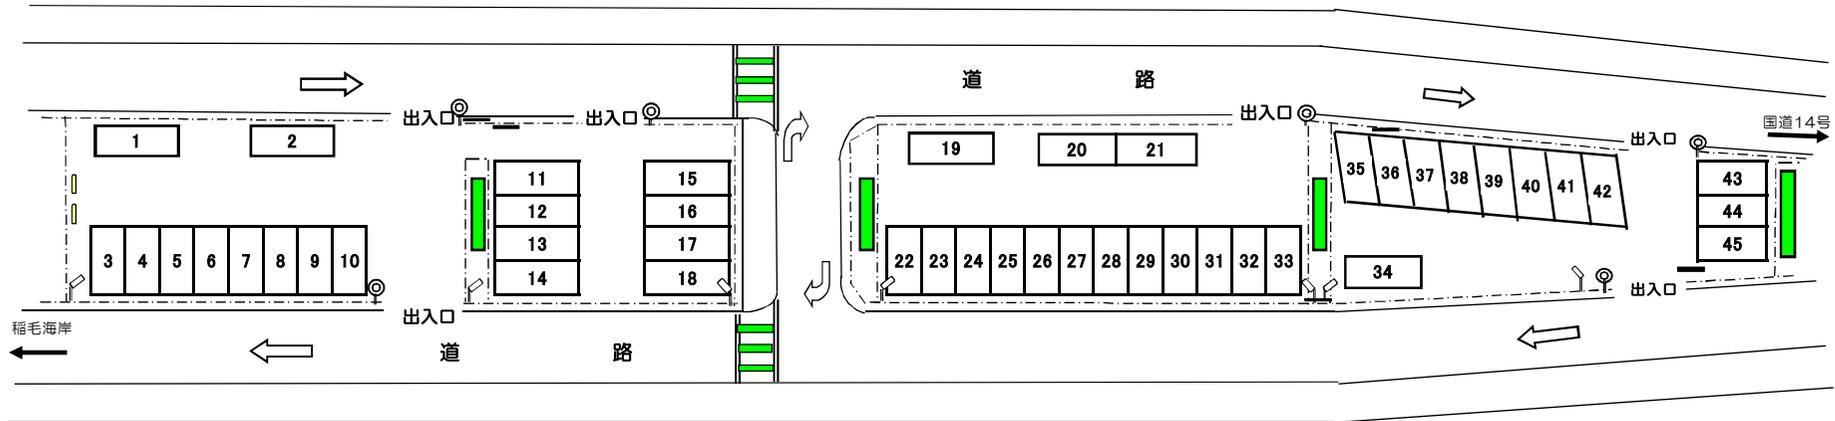

稲毛海岸2丁目

パット稲毛B館

<各種設備等>

	照明灯	7基
	カーブミラー	6基
	ネットフェンス	
	看板	4基