
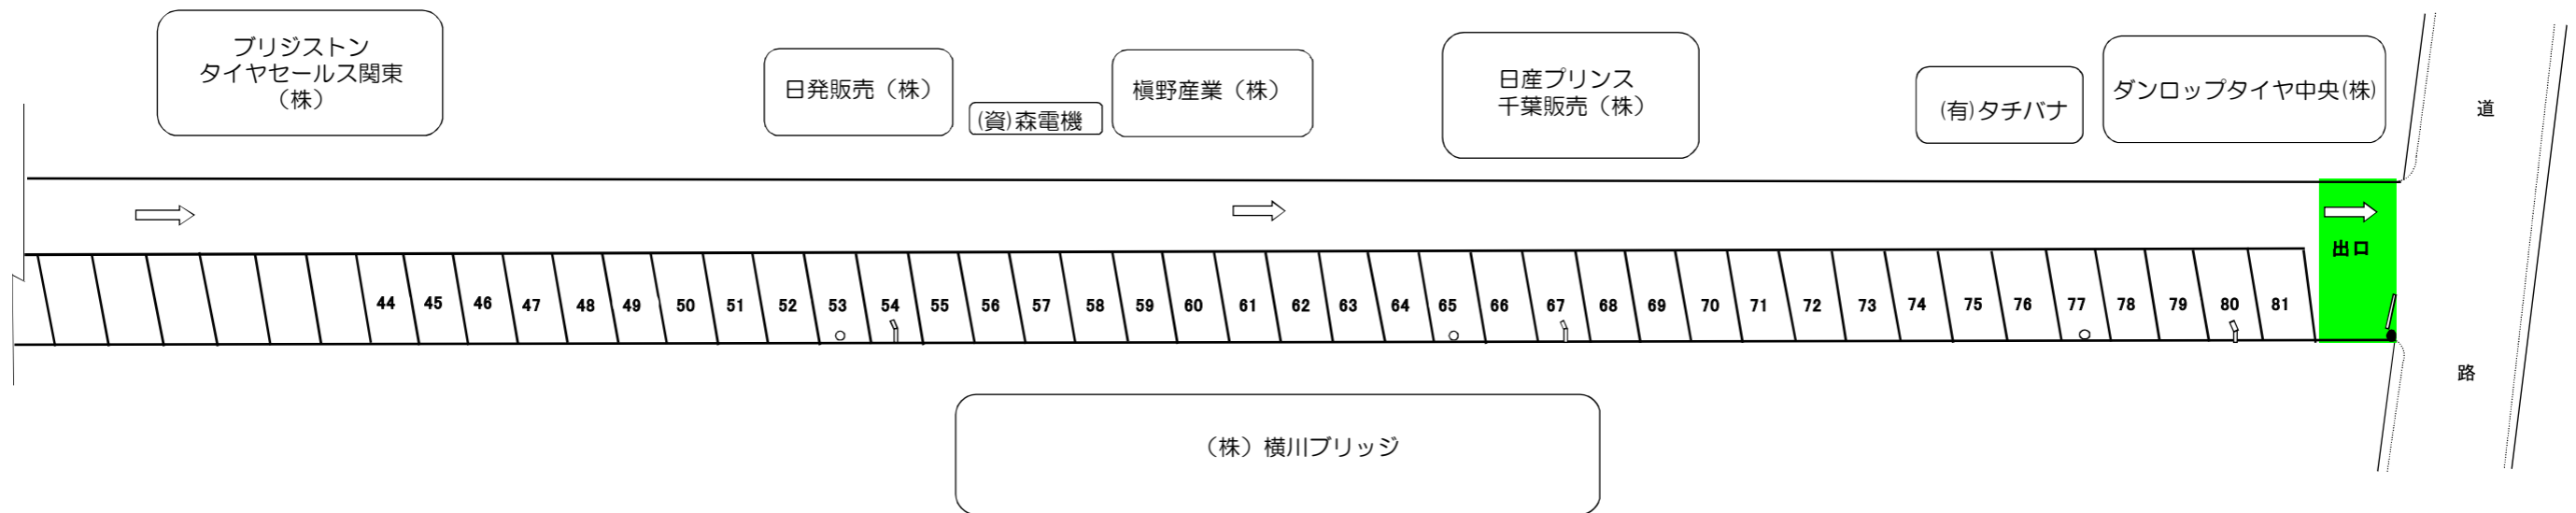


**新港第1駐車場**

美浜区新港246番1、2

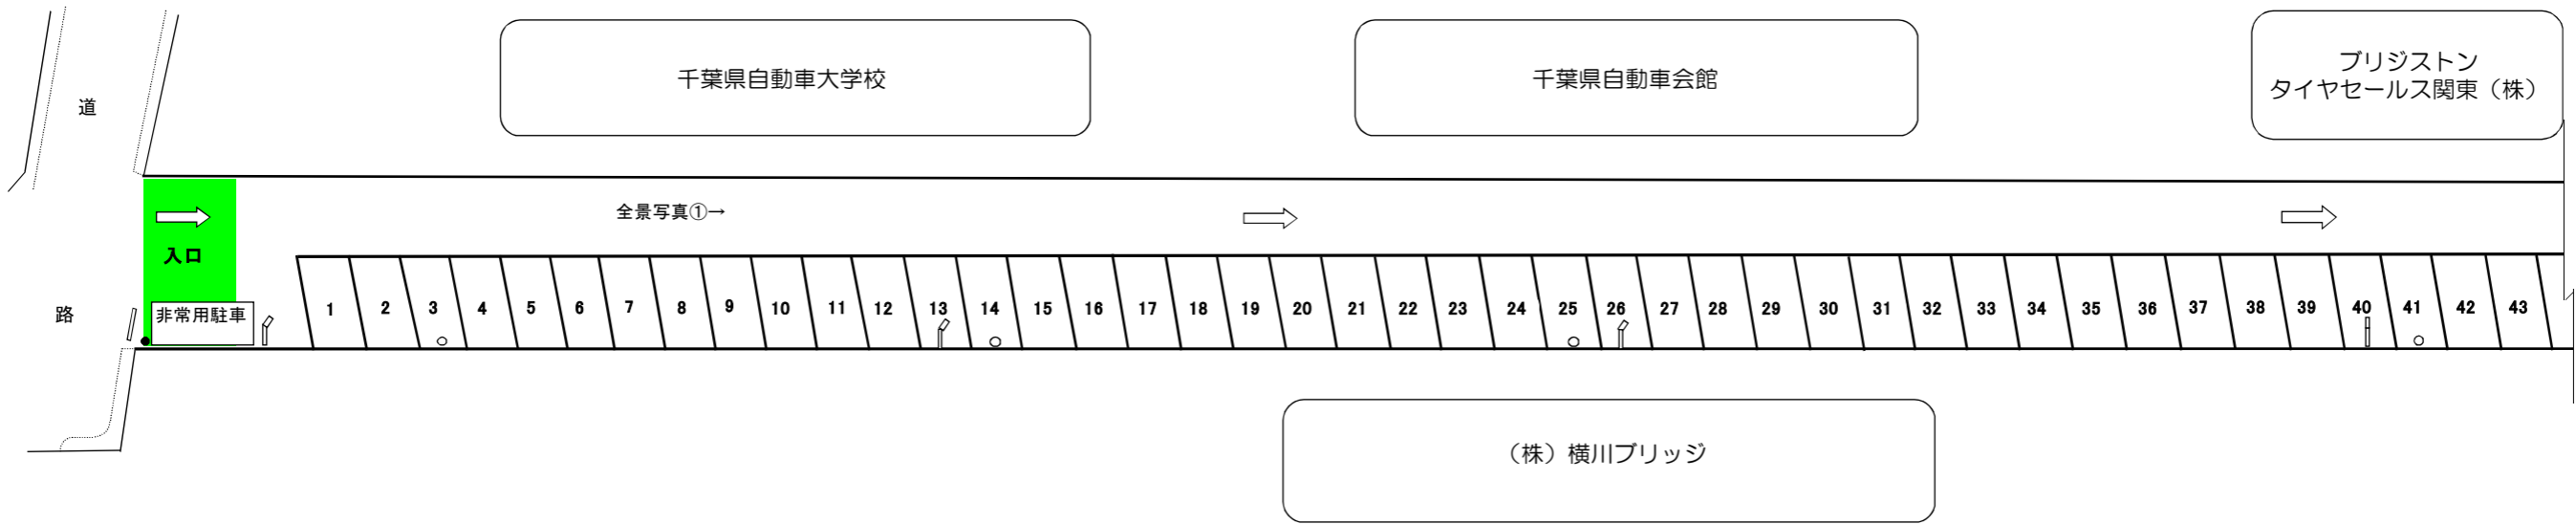

- アスファルト舗装部
- 公社案内看板 2台
- 照明灯 7基
- 電気引込柱 2本
- 地中電線管理用ハンドホール 7基